Scanned with CamScanner

PARTICOLARE 1:20

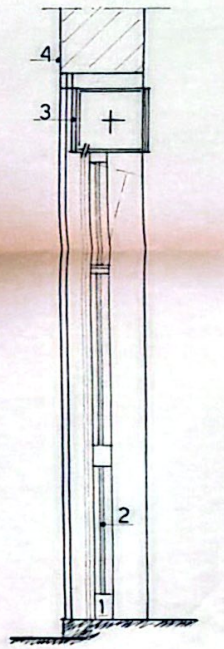

sez. X - X

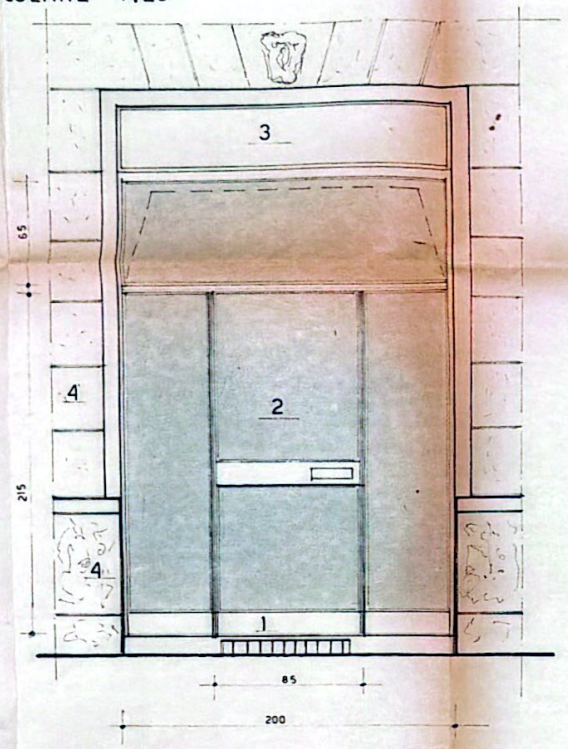

prospetto

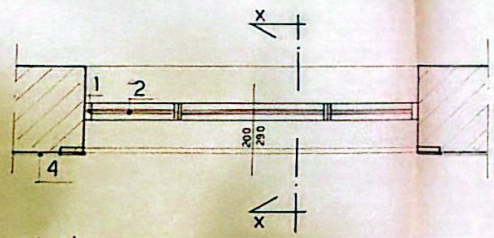

pianta

1	SERRAMENTO IN ALLUMINIO COLORE BRONZO
2	VETRO
3	CARTELLA PORTAINSEGNA
4	CEMENTO BUGNATO
5	TENDE PARASOLE ESISTENTI

pianta 1:100

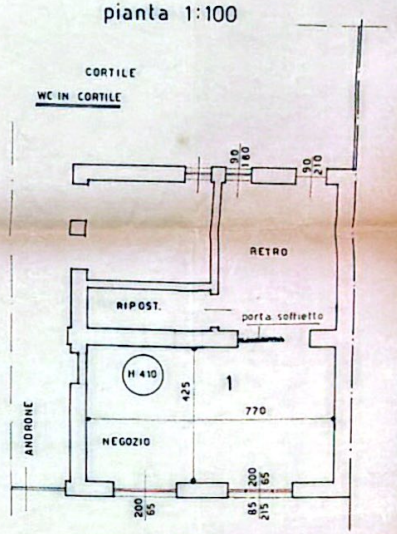

VIA MAROCCO

prospetto 1:100

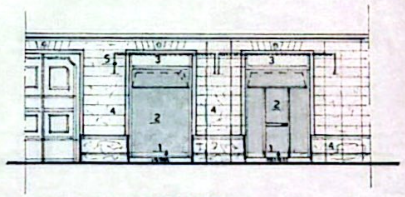

VIA MAROCCO

DATI AEROILLUMINOTECNICI			
loc. n°	superficie mq	sup. apr. mq	sup. apr. / sup. loc.
1	32.72	85X215 65X200 65X200 4.42	1 / 7.40

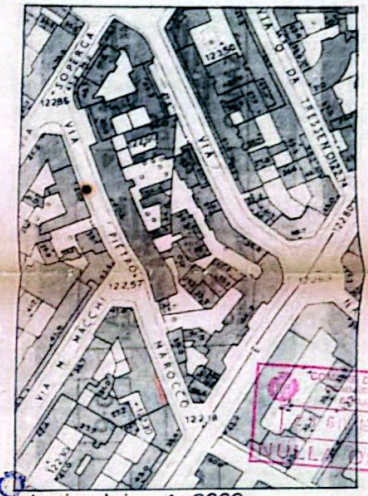

planimetria 1:2000

COMUNE DI MILANO
TIPO APPROVATO
DA RENDERE ALL'EDIFICANTE
Il presente tipo deve essere conservato nel cantiere di lavoro ed esibito a richiesta dei funzionari municipali incaricati del controllo sulle costruzioni.

DIVISIONE EDILIZIA
Tipo cui fa riferimento il rapporto di questa Divisione in data
- 1 GIU 1984
IL TECNICO

COMUNE DI MILANO
1 GIU 1984
NULLA OSTA

OSTA
PRIVATA

Geom. GIUSEPPE GIAQUINTO
Via Simone De Gatti n. 37
BRESSO (MI) - Tel. 61 07 426

IL PROPRIETARIO

IL TECNICO

COLLEGIO DEI GEOMETRI DELLA PROVINCIA DI MILANO
GEOM. N. 6943 GIUSEPPE GIAQUINTO

PROGETTO PER SOSTITUZIONE VETRINE		
VIA MAROCCO 3		
TAV. 1	planimetria - pianta - prospetto - particolare	
SCALA VARIE	DATA 4/1984	AGG

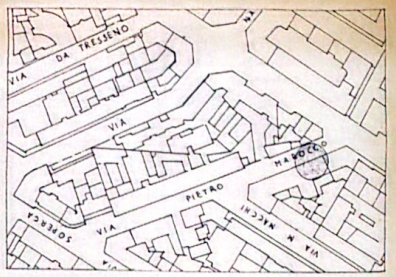

PLANIMETRIA 1:2000

NEGOZIO SITO A MILANO - VIA MAROCCO, 3

OGGETTO: TELINE PARASOLE

PIANTA, SEZIONE, PROSPETTO SCALA 1:100
PARTICOLARE SCALA 1:20

LA PROPRIETÀ

IL TECNICO

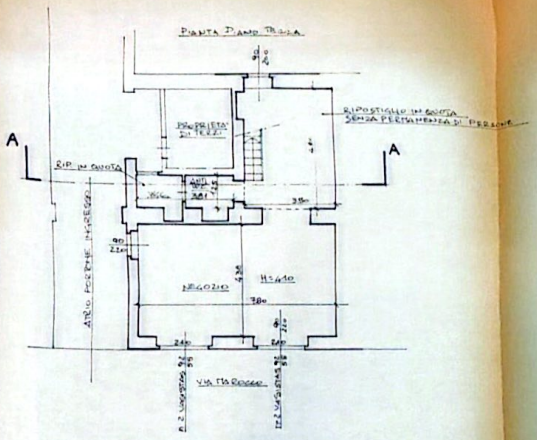

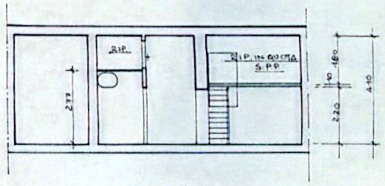

SEZIONE A-A

PROSPETTO 1:100

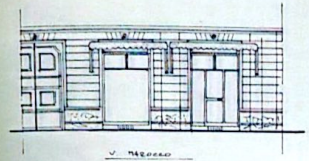

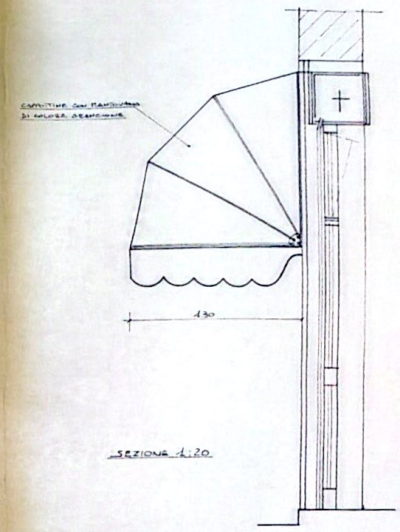

SEZIONE 1:20